



陸上競技場（ポカリスエットスタジアム メインスタンド）

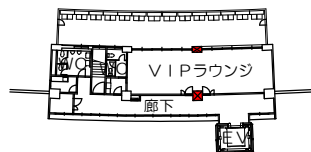

3階平面図 S=1/800

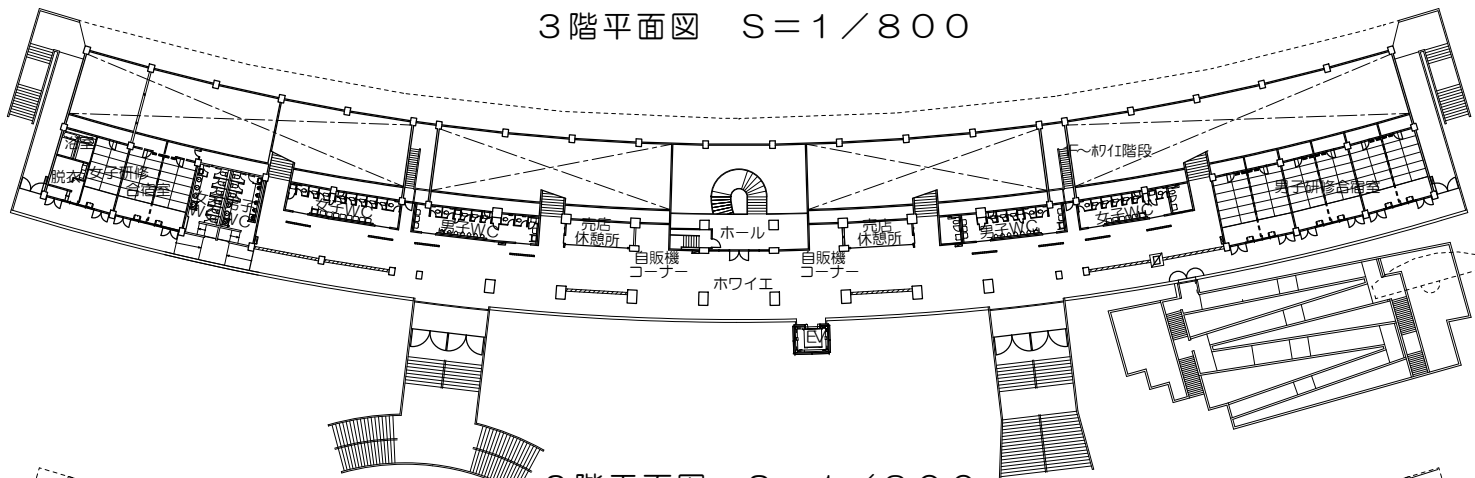


2階平面図 S=1/800




1階平面図 S=1/800

陸上競技場（ポカリスエットスタジアム メインスタンド）

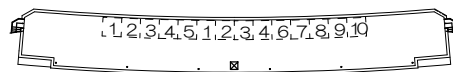

R階平面図 S=1/800

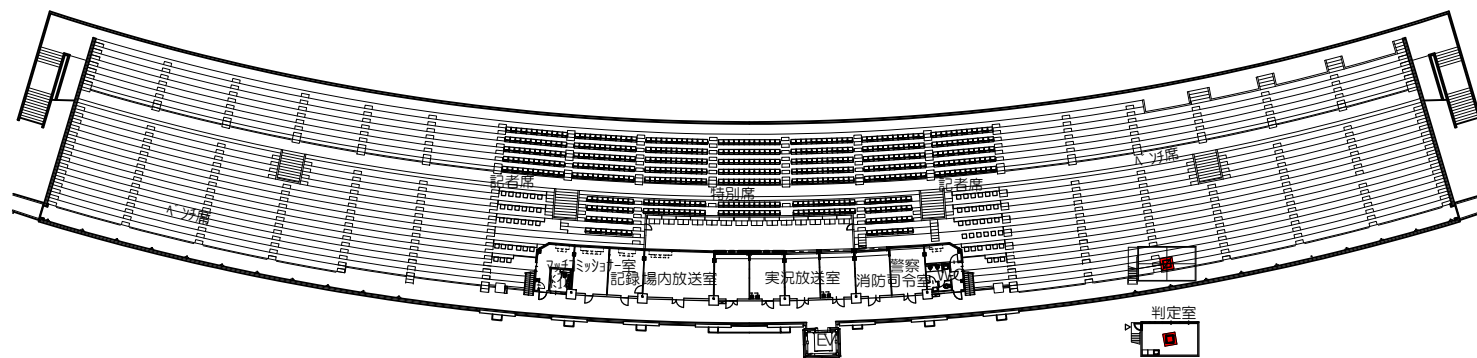

4階平面図 S=1/800

判定室平面図 S=1/800