

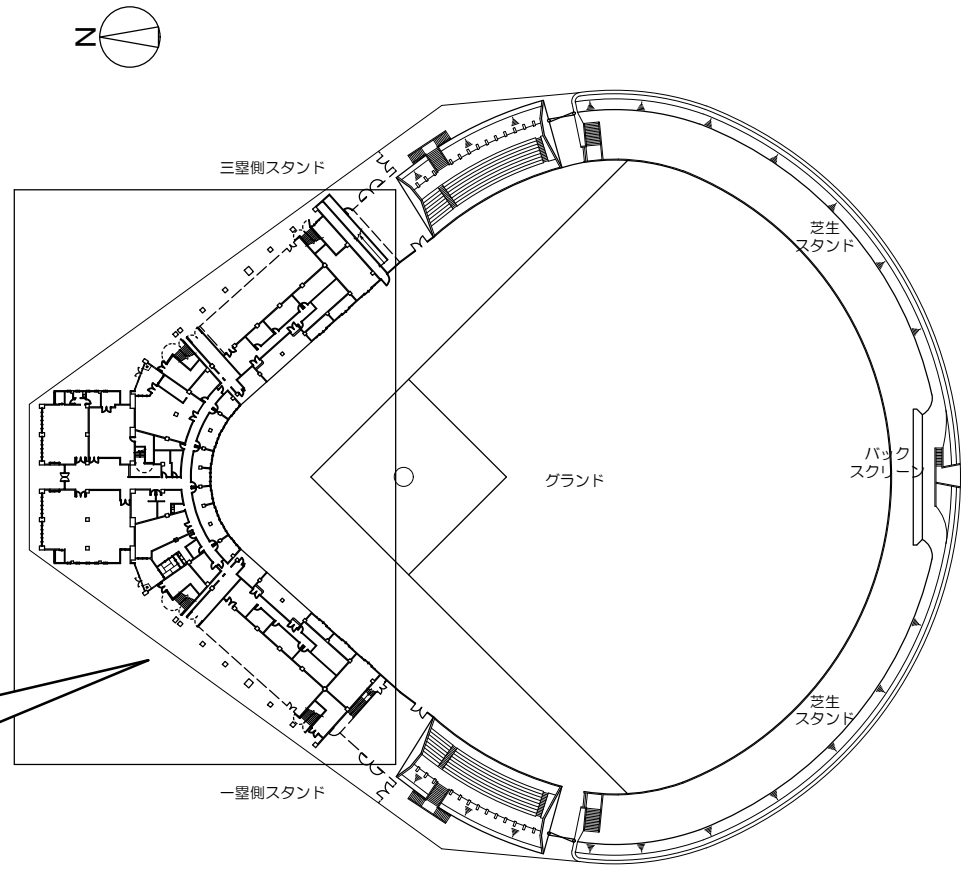



JAバンク徳島スタジアム

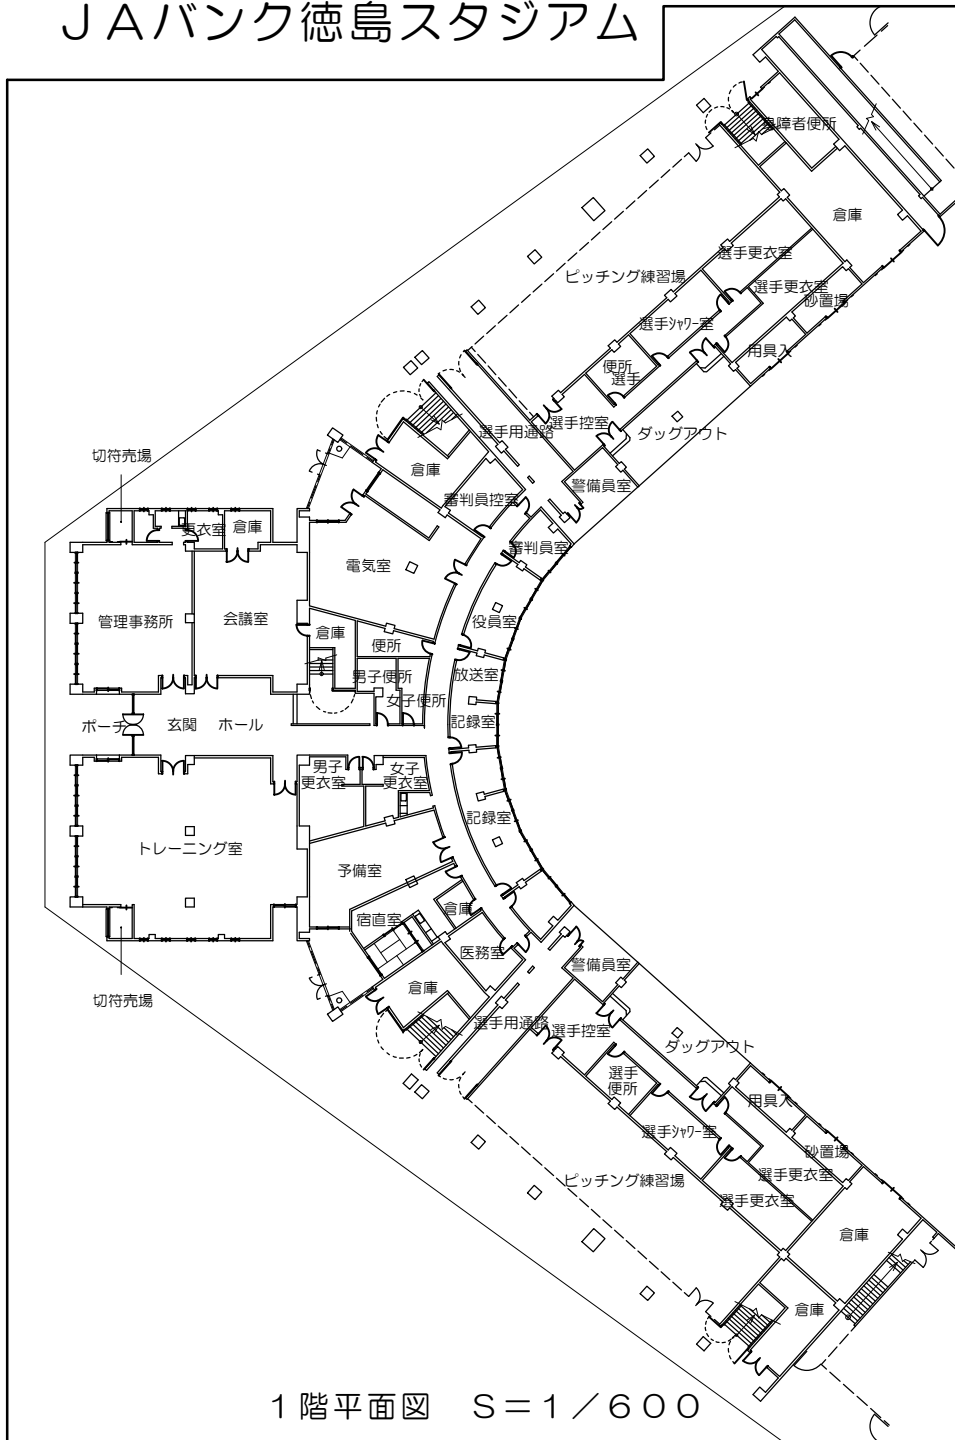

JAバンク徳島スタジアム

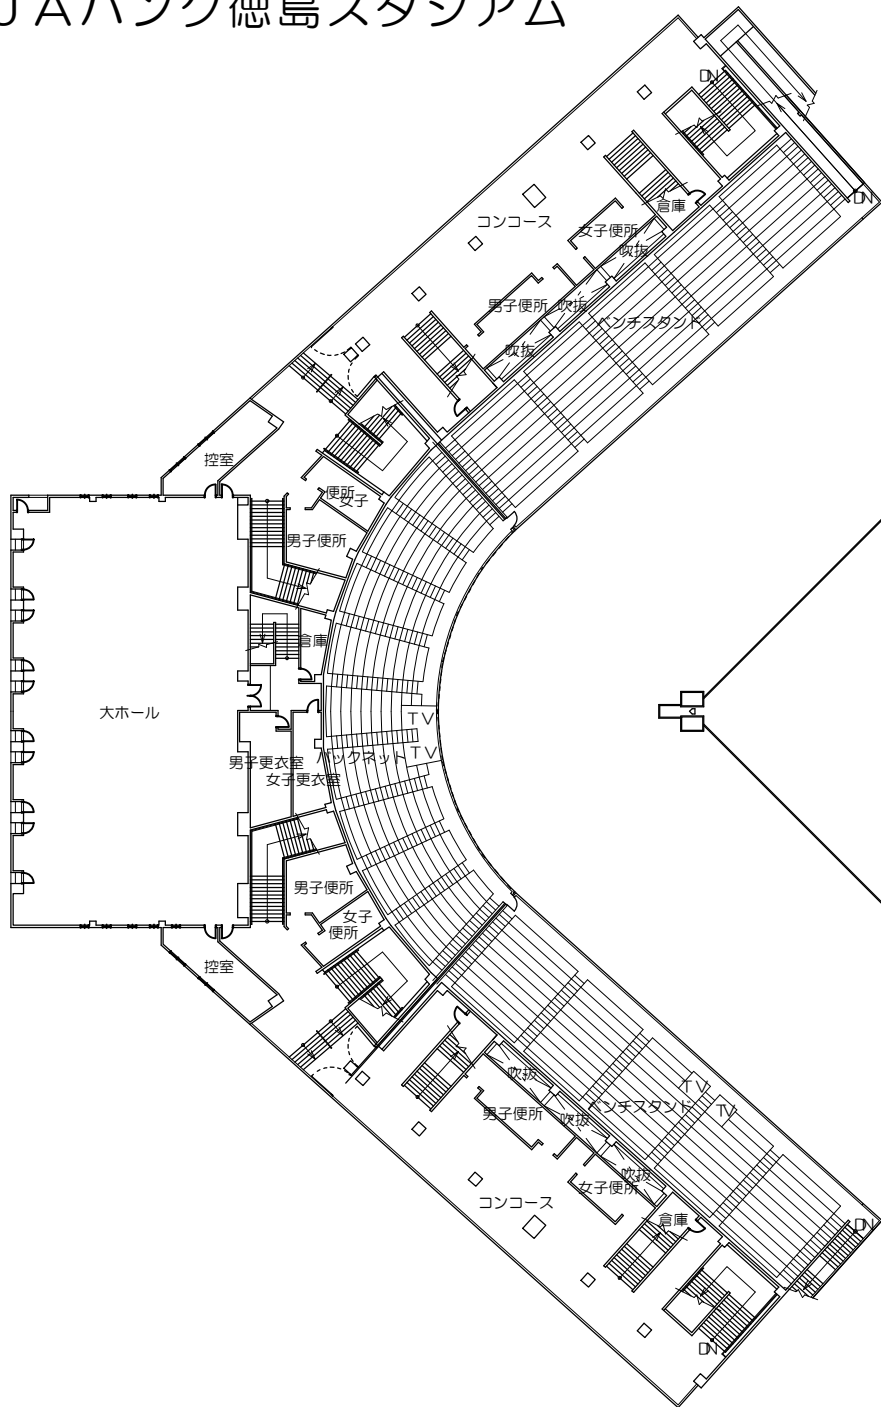

2階平面図 S=1/600

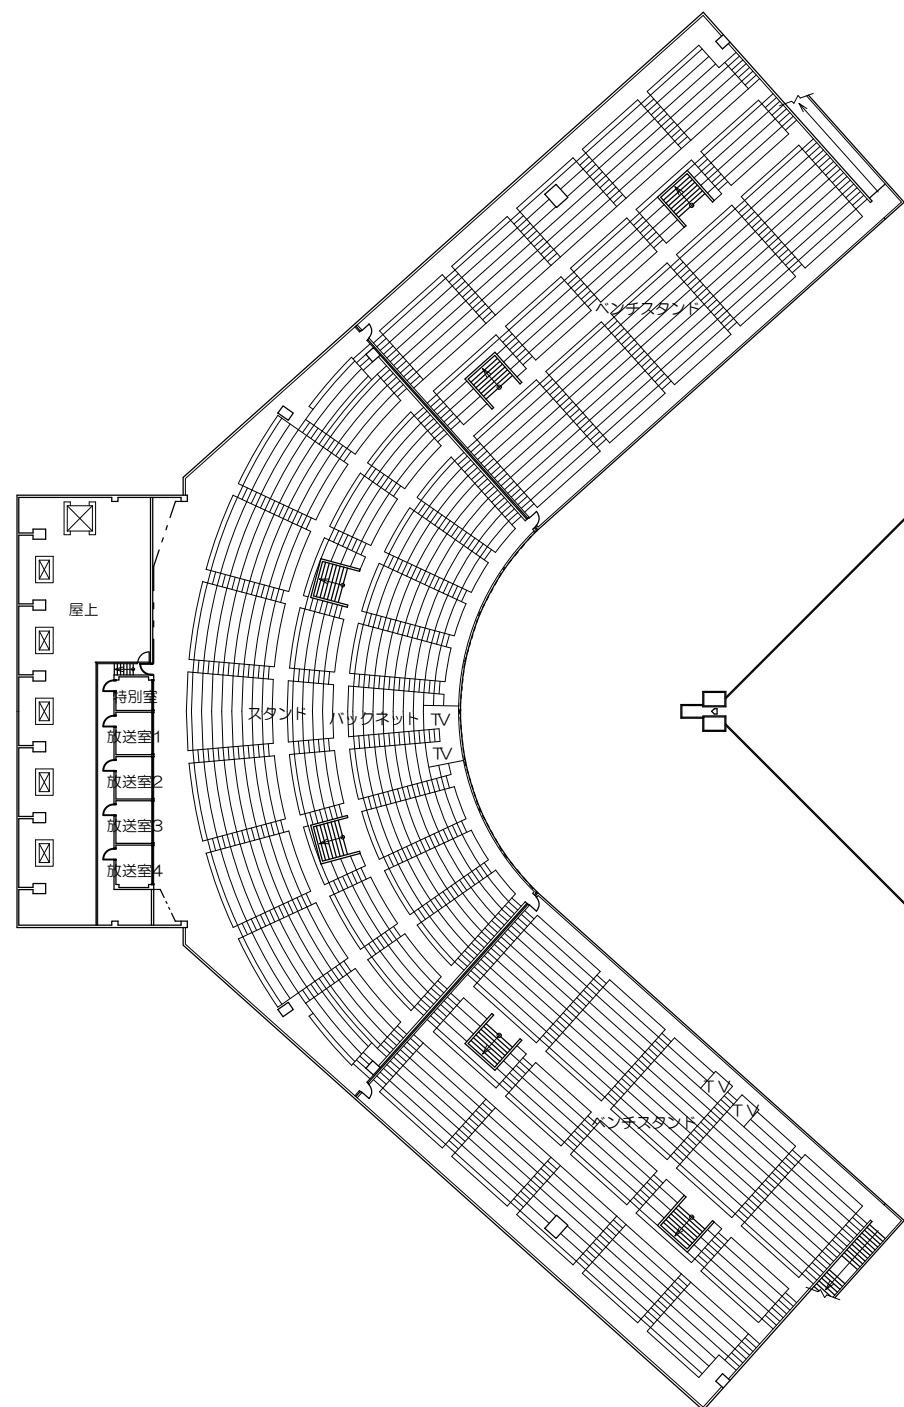

3階平面図 S=1/600