



むつみスタジアム

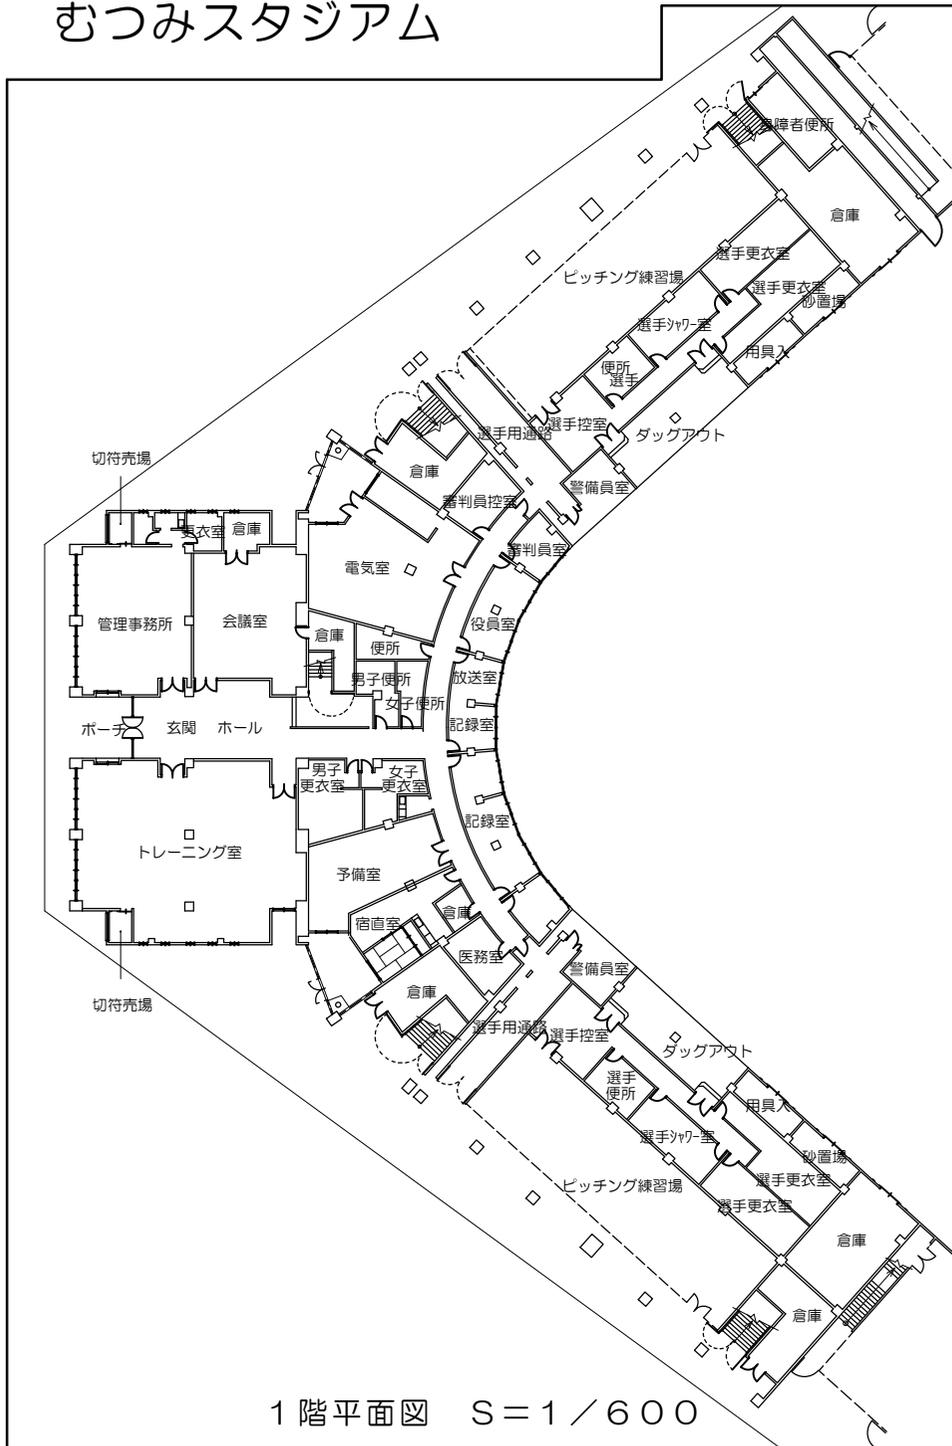

1階平面図 S=1/600

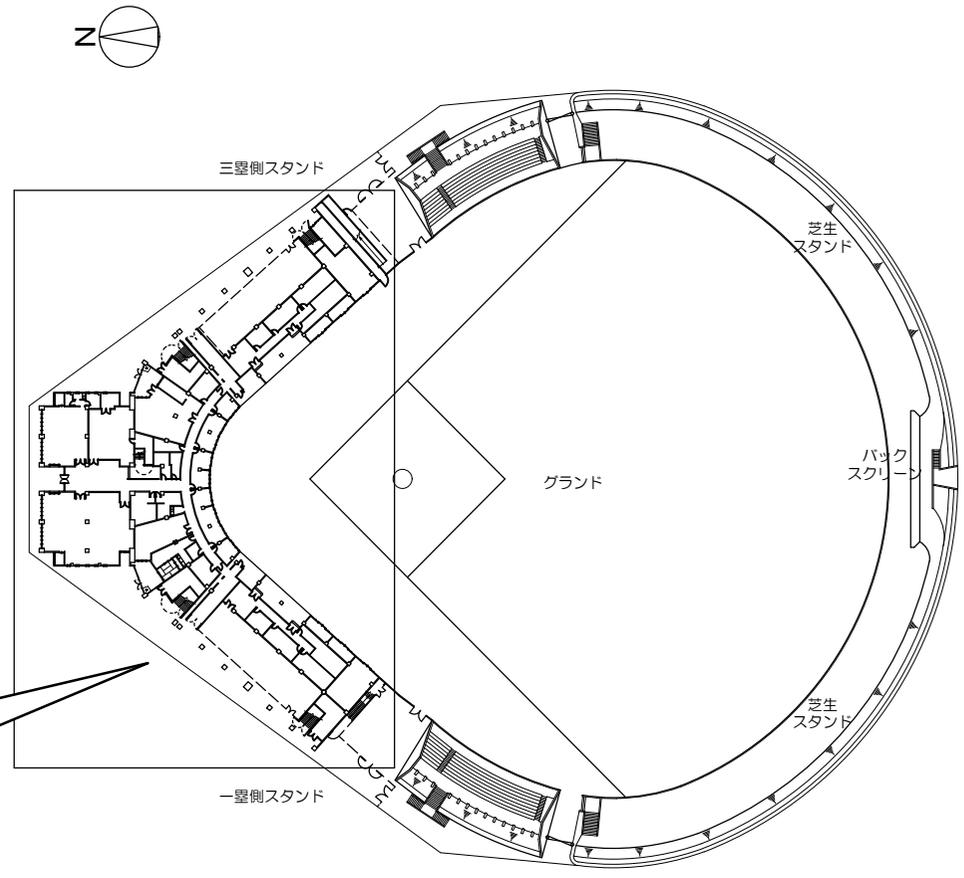

三塁側スタンド

芝生スタンド


バックスクリーン

グラウンド


芝生スタンド

一塁側スタンド

むつみスタジアム

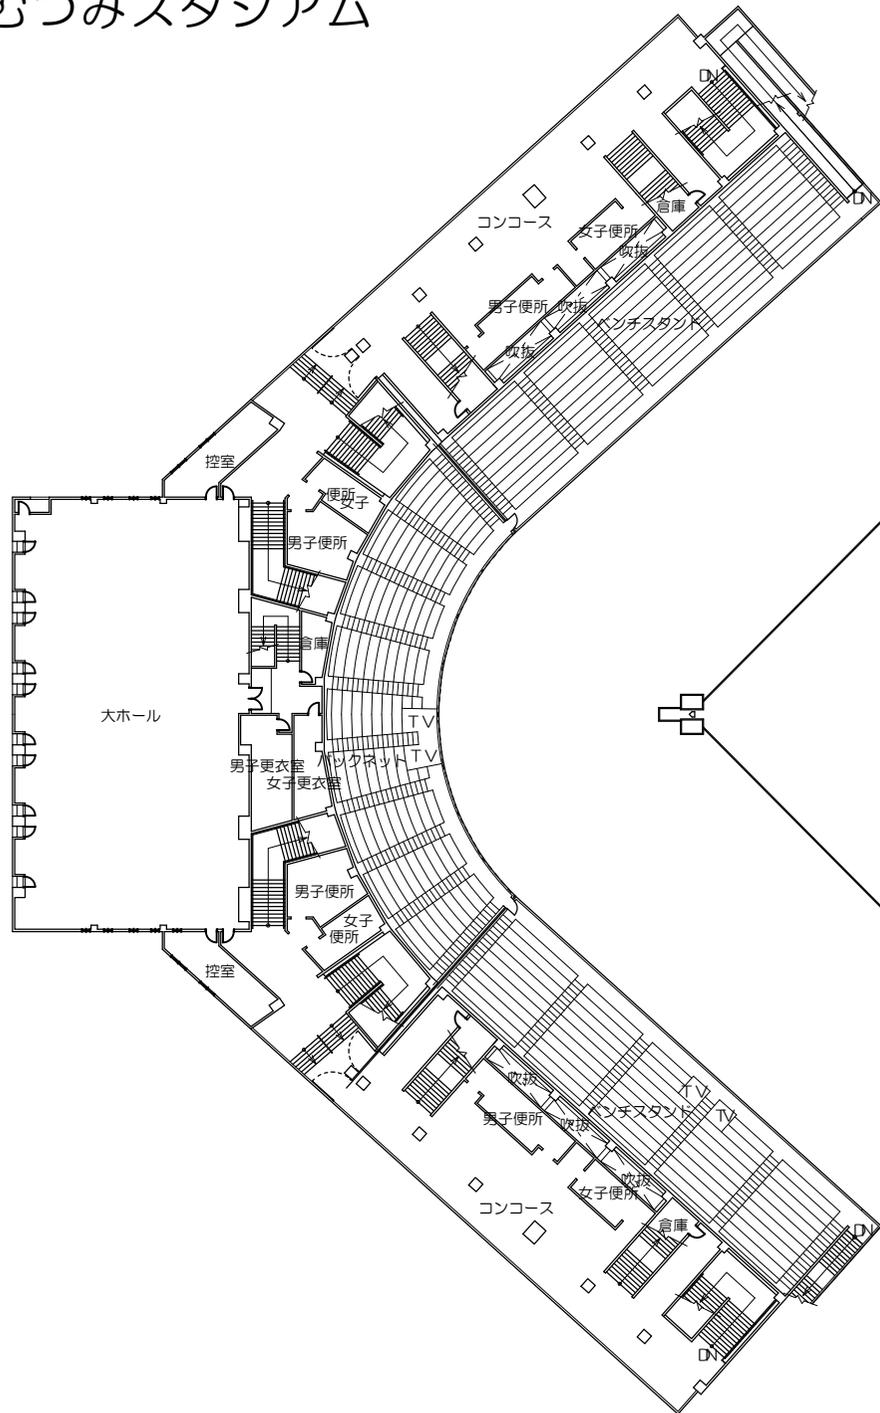

2階平面図 S=1/600

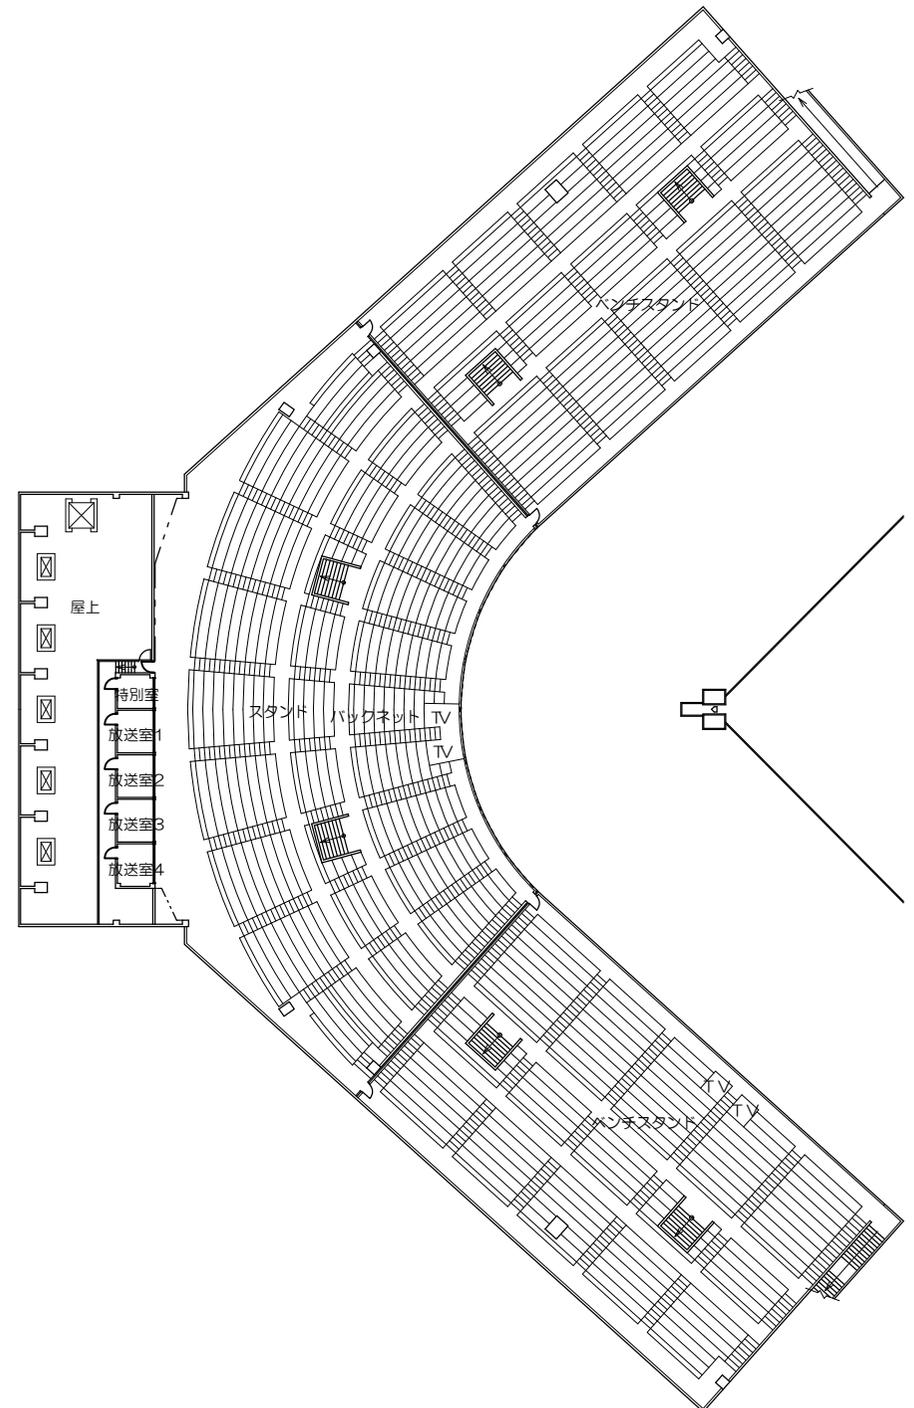

3階平面図 S=1/600