



JAバンクちよきんぎょプール（管理棟）

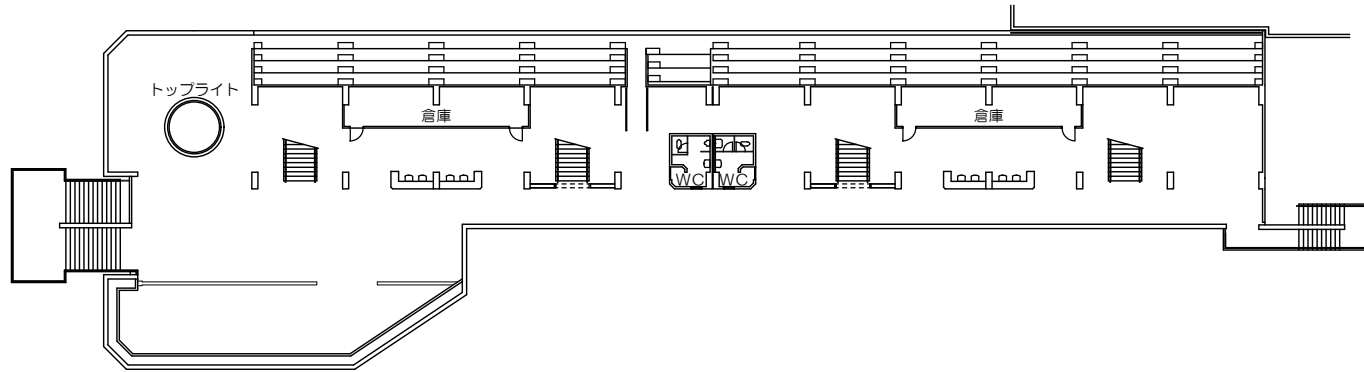

2階平面図 S=1/500

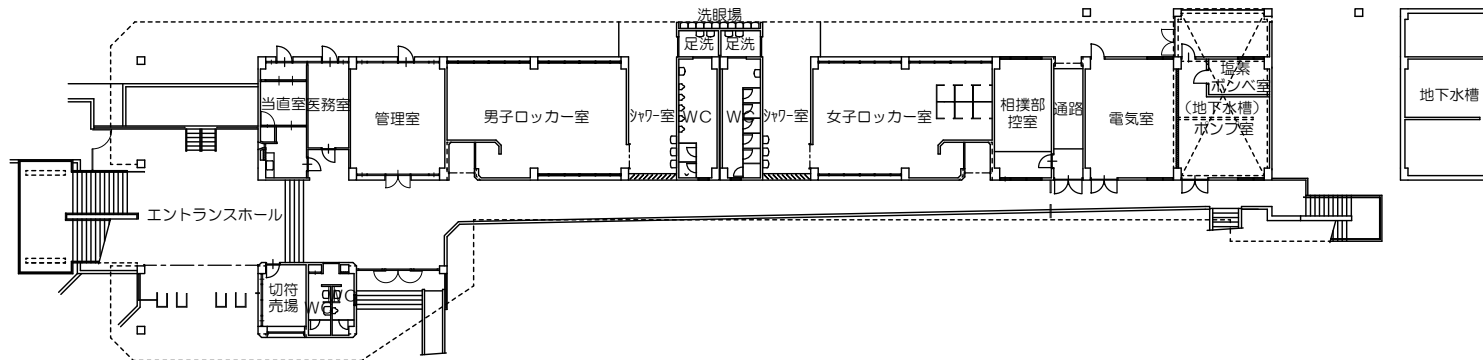

1階平面図 S=1/500

地下水槽平面図 S=1/500