


弓道場

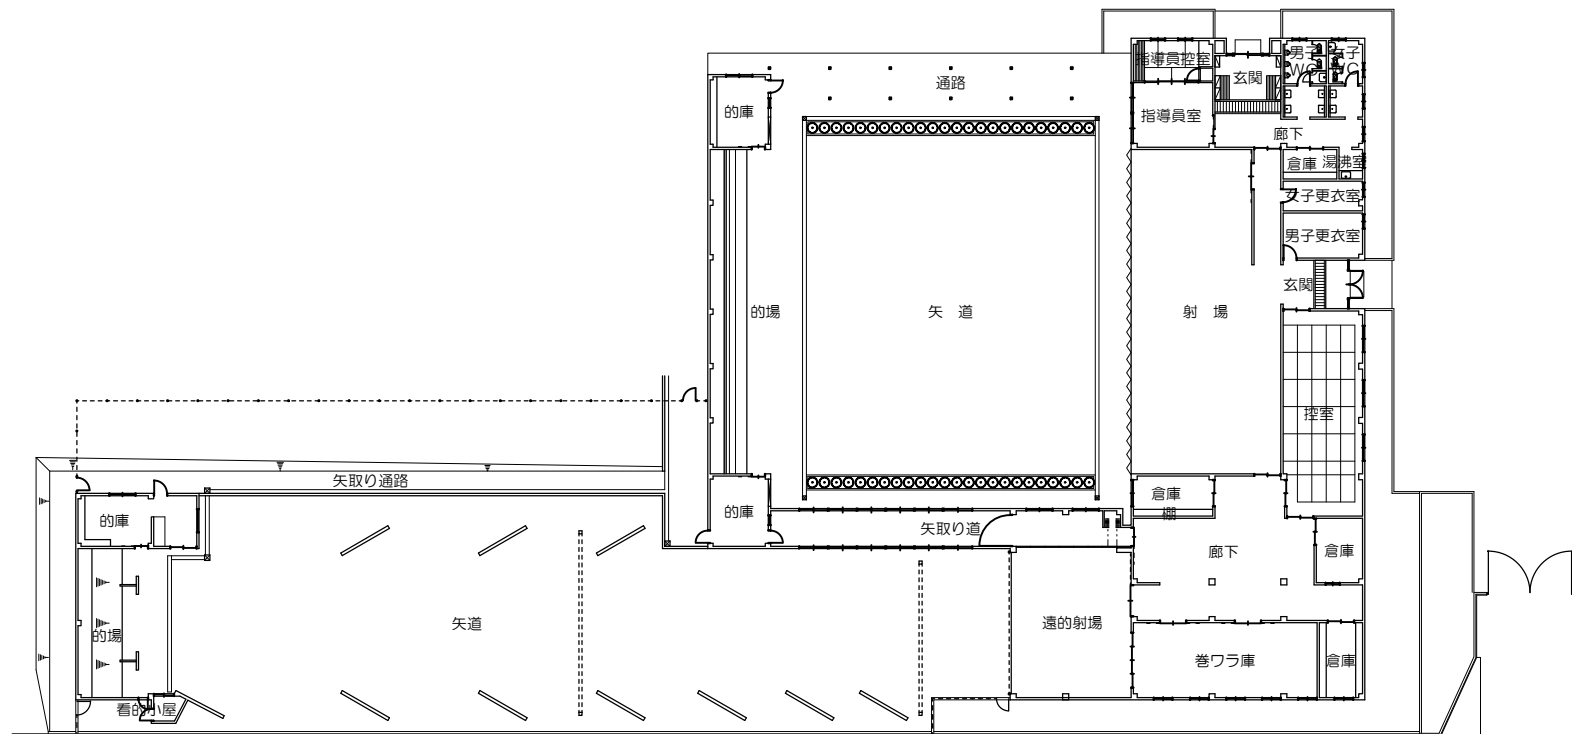

1階平面図 S=1/500