弓道場

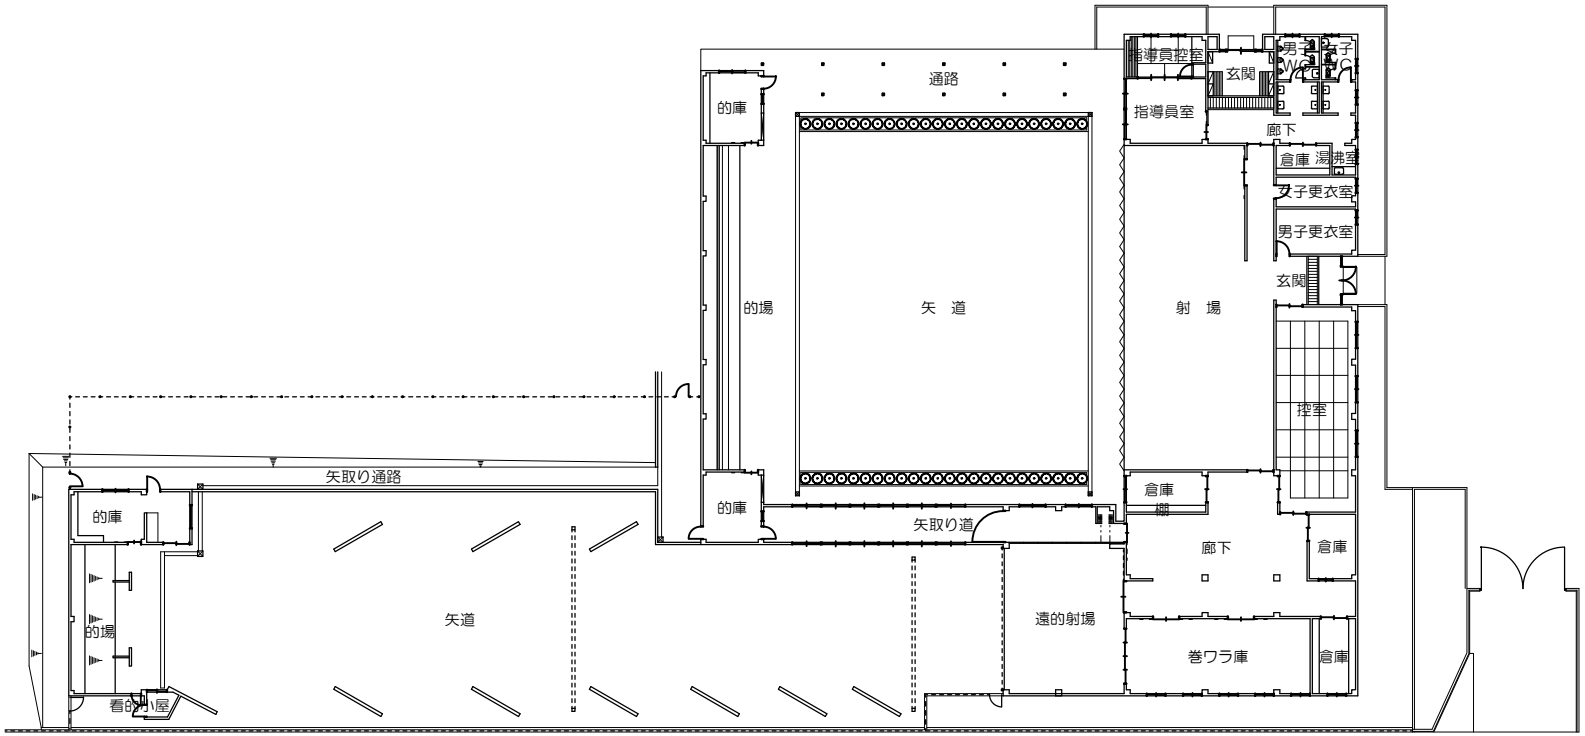

１階平面図　Ｓ＝１/５００