陸上競技場（ポカリスエットスタジアム　メインスタンド）

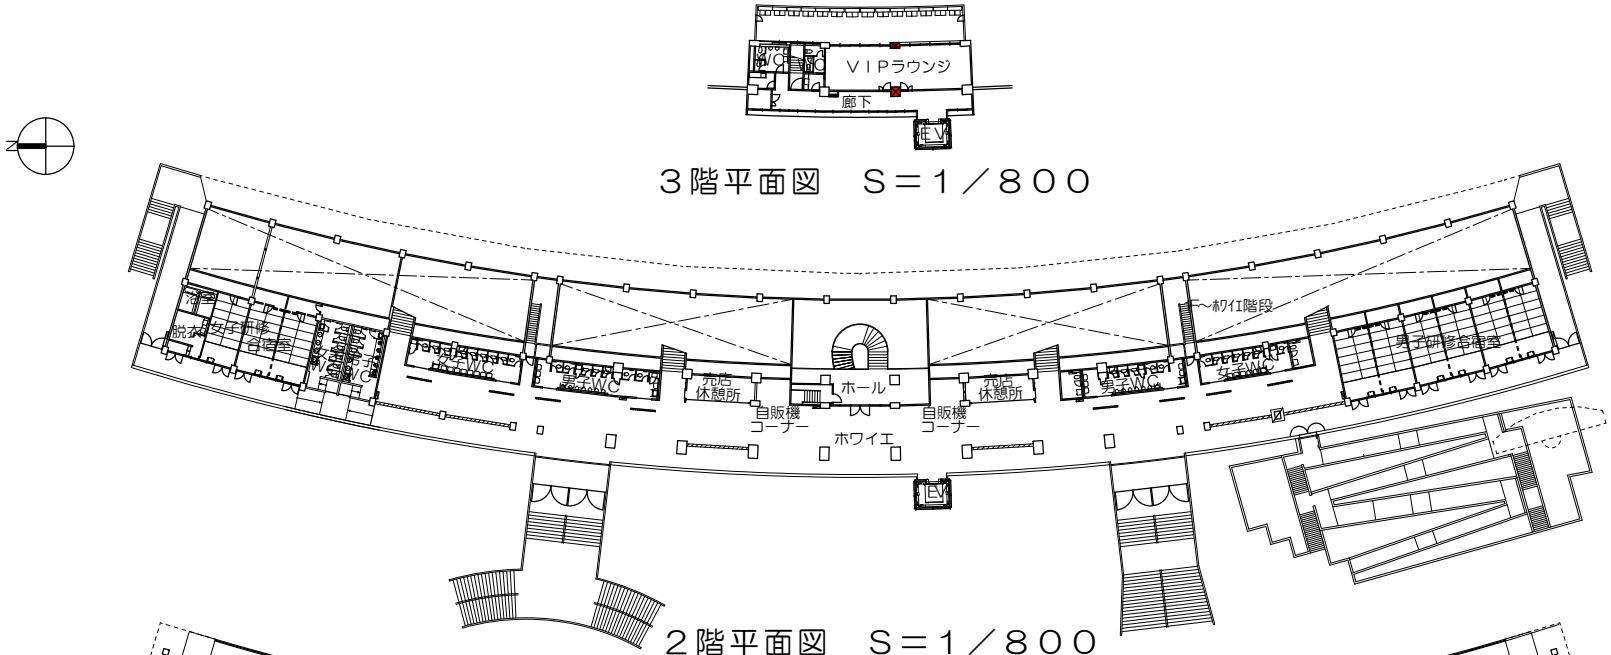

陸上競技場（ポカリスエットスタジアム　メインスタンド）

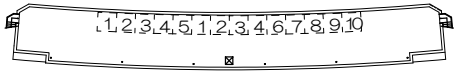

R階平面図　S＝1／800

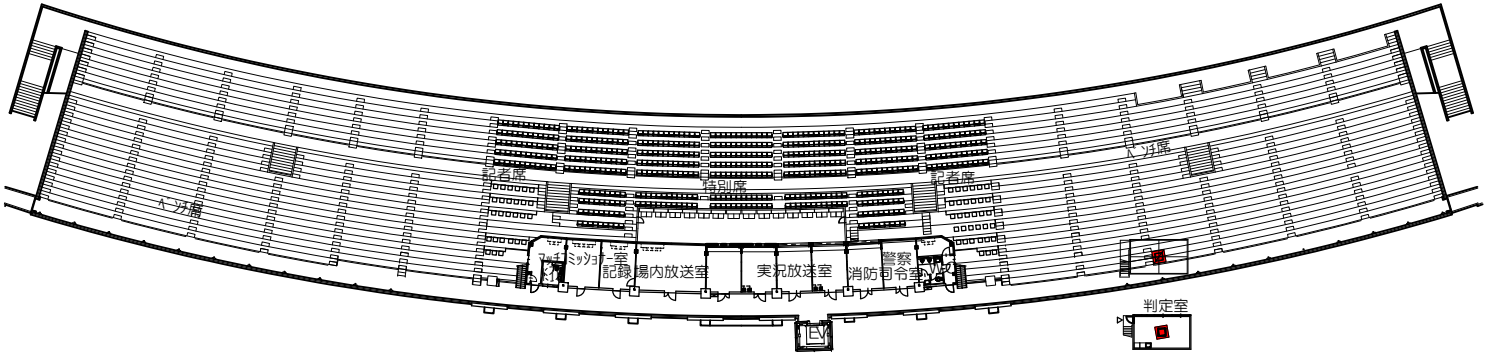

４階平面図　S＝1／800　　判定室平面図　S＝1／800