


◆ 蔵本公園 園路通行止めの案内について

↔：迂回路

斜線：令和5年5月下旬まで通行止め

斜線：令和4年3月下旬まで通行止め

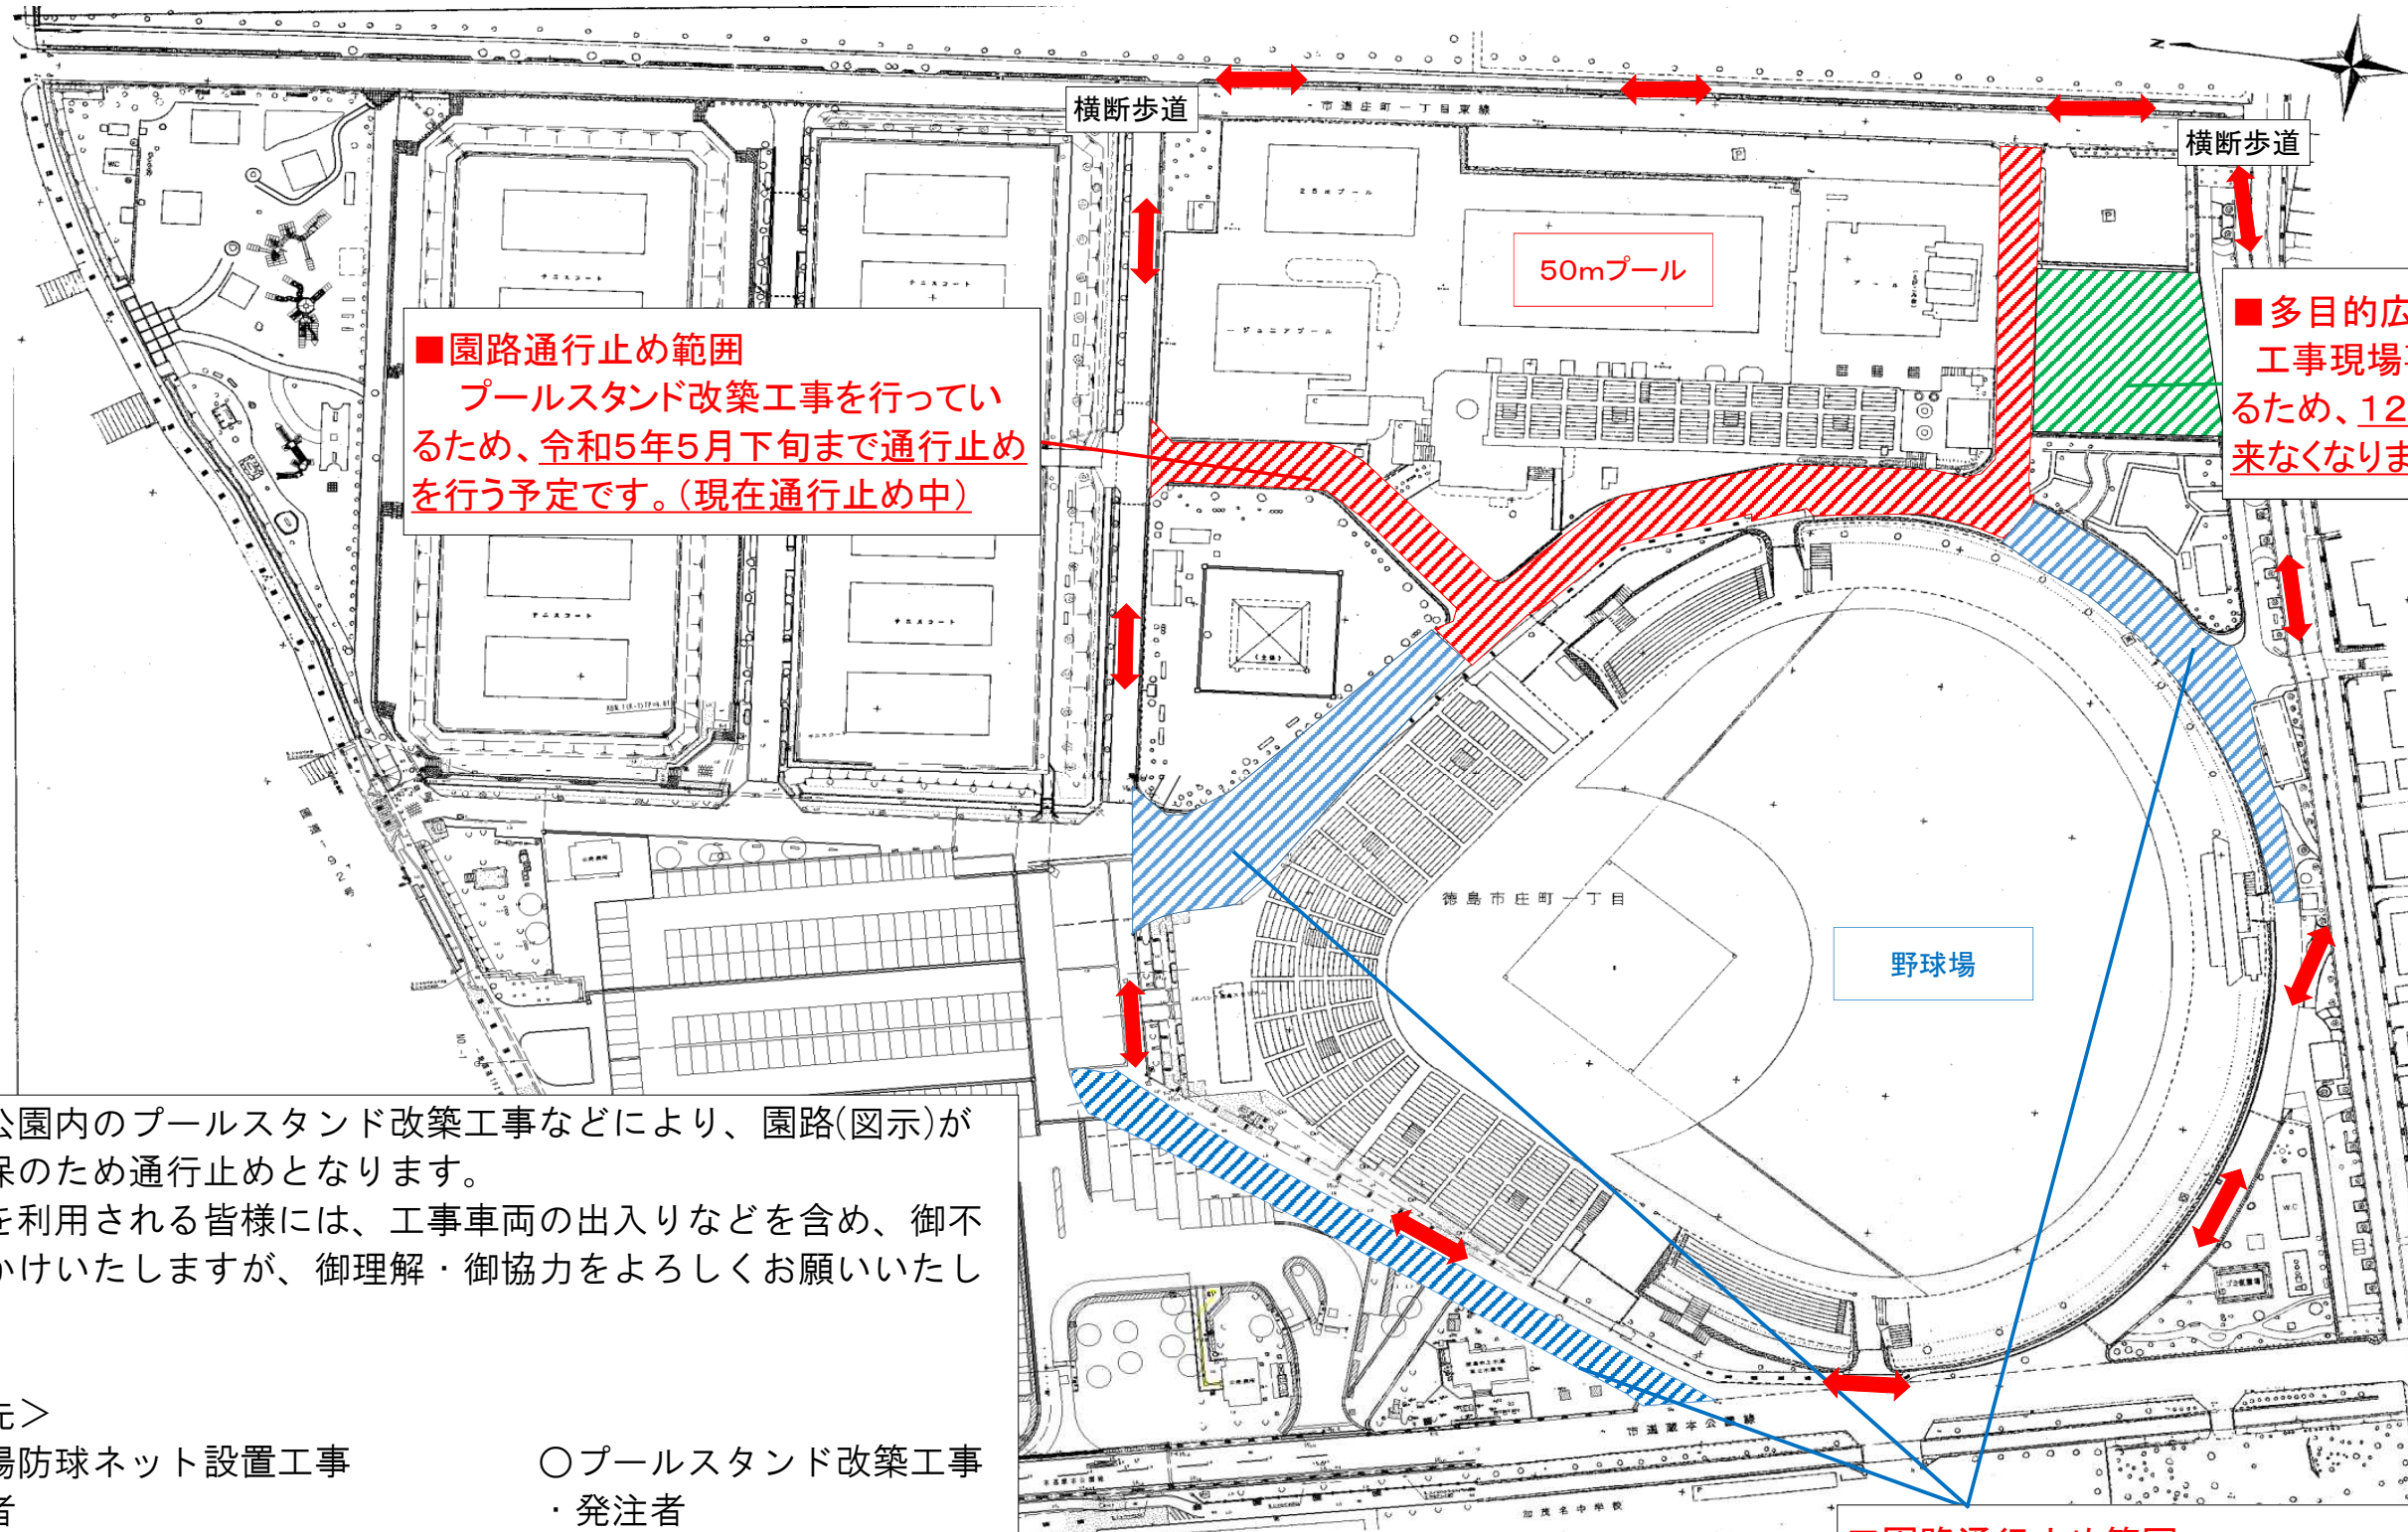

■園路通行止め範囲
プールのスタンド改築工事を行っているため、令和5年5月下旬まで通行止めを行う予定です。(現在通行止め中)

■多目的広場について
工事現場事務所を設置するため、12月より使用が出来なくなります。

蔵本公園内のプールのスタンド改築工事などにより、園路(図示)が安全確保のため通行止めとなります。

公園を利用される皆様には、工事車両の出入りなどを含め、御不便をおかけいたしますが、御理解・御協力をよろしくお願いいたします。

<連絡先>

○野球場防球ネット設置工事
・発注者
徳島県東部県土整備局徳島庁舎
道路整備第一担当
088-653-8955

○プールのスタンド改築工事
・発注者
徳島県県土整備部営繕課
建築担当
088-621-2608

■園路通行止め範囲
野球場の防球ネット設置工事を行うため、令和3年10月から令和4年3月下旬まで工事のため通行止めを行う予定です。