


工事のお知らせ

野球場解体工事に伴い

—— の位置に仮囲いを設け、
▨ 範囲で解体工事を行います。

工事には十分に安全対策を施します。
ご理解頂きますようお願い申し上げます。
解体工事は 令和6年8月頃までです。

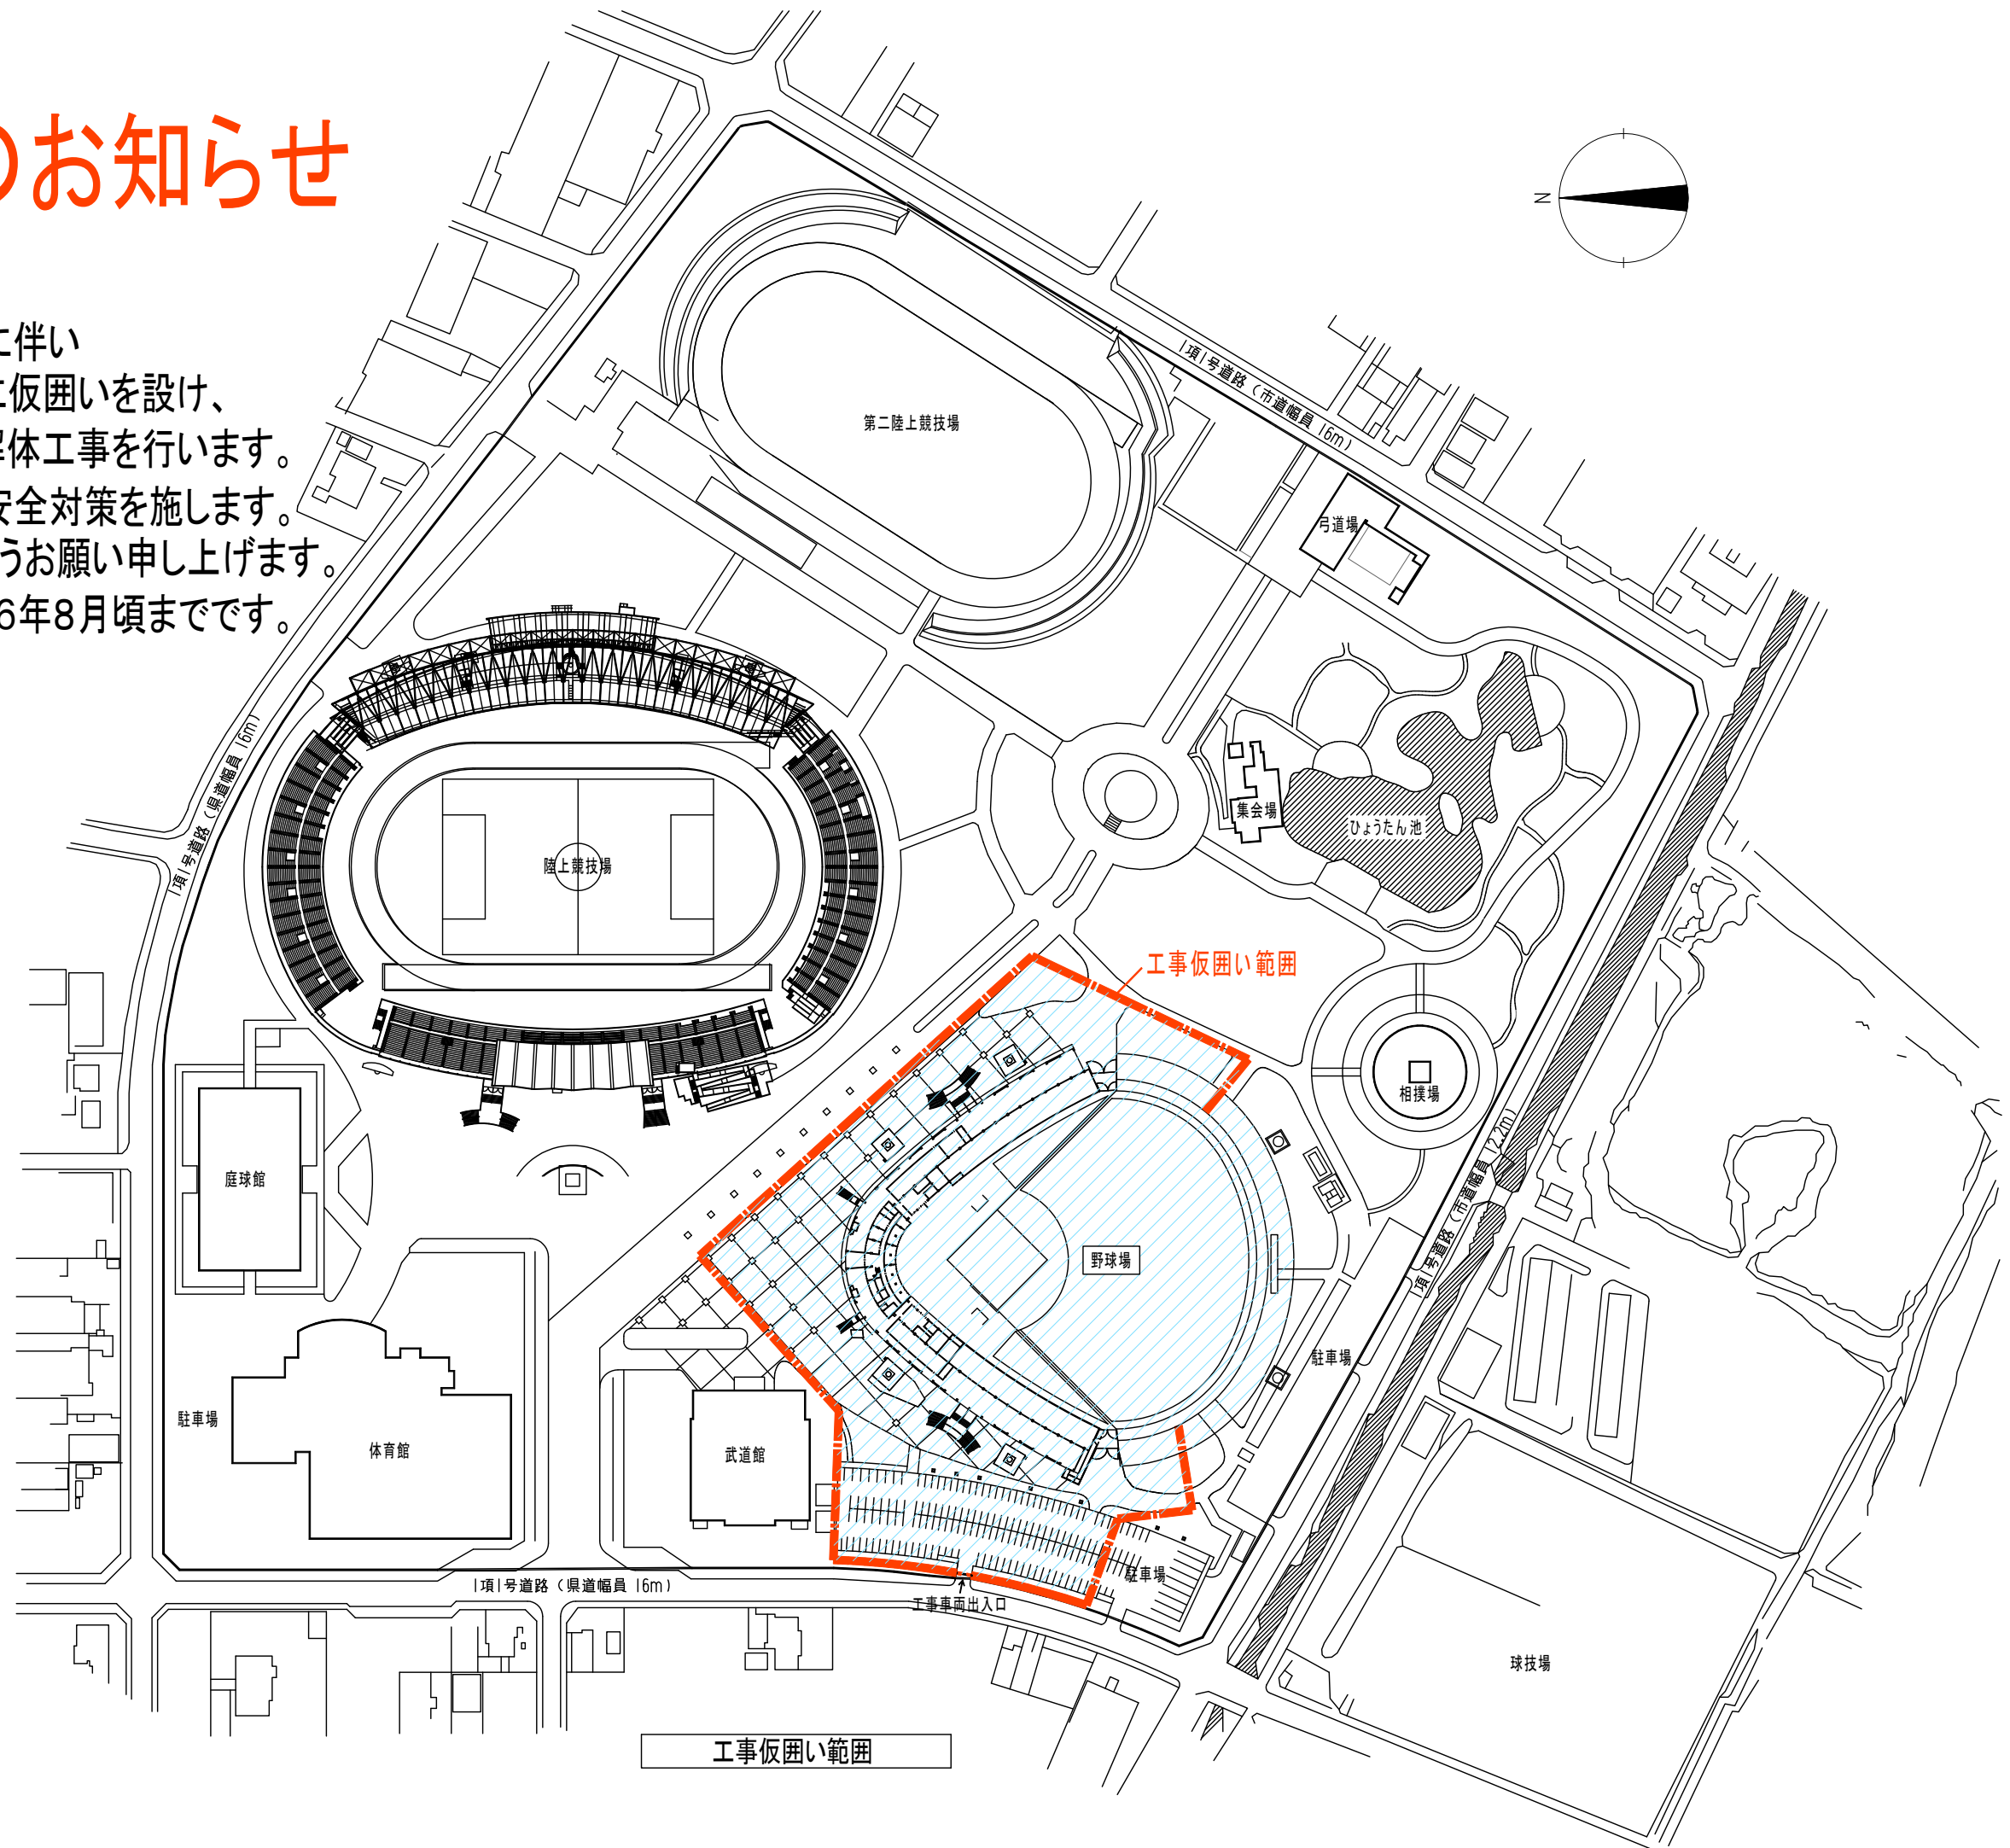

工事仮囲い範囲